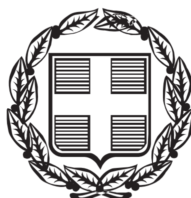


ΕΦΗΜΕΡΙΣ ΤΗΣ ΚΥΒΕΡΝΗΣΕΩΣ
ΤΗΣ ΕΛΛΗΝΙΚΗΣ ΔΗΜΟΚΡΑΤΙΑΣ

ΤΕΥΧΟΣ ΤΕΤΑΡΤΟ **Αρ. Φύλλου 981**

17 Νοεμβρίου 2006

ΠΕΡΙΕΧΟΜΕΝΑ

ΑΠΟΦΑΣΕΙΣ

ΑΠΟΦΑΣΕΙΣ

Αριθμ. 2781 (1)

Μερική άρση των υπ' αριθμ. 1943/25.7.1977 και 2291/12.11.1990 αποφάσεων αναδάσωσης.

Ο ΓΕΝΙΚΟΣ ΓΡΑΜΜΑΤΕΑΣ
ΠΕΡΙΦΕΡΕΙΑΣ ΣΤΕΡΕΑΣ ΕΛΛΑΔΑΣ

Έχοντας υπόψη:

1. Τις διατάξεις των άρθρων 24 παρ. 1 και 117 παρ.3 του Συντάγματος.

2. Τις διατάξεις του ν. 2503/1997 « Διοίκηση- Οργάνωση - Στελέχωση της Περιφέρειας κ.λπ.»

3. Τις διατάξεις του ν. 998/1979 « Περί προστασίας των Δασών και των δασικών εν γένει εκτάσεων της χώρας» και συγκεκριμένα:

α) άρθρου 44 παρ. 3

β) άρθρου 45 παρ. 3 εδαφ. 2 όπως τροποποιήθηκε με το άρθρο 13 παρ. 2 του ν. 1822/1988 και το άρθρο 2 παρ. 1 του ν. 2941/2001

γ) άρθρο 48 παρ. 1.

4. Τις διαταγές του Υπουργείου Γεωργίας:

α) 160417/1180/8.7.1980

β) 182447/3049/24.9.1980.

5. Την υπ' αριθμ. 1943/25.7.1977 απόφαση του Νομάρχη Εύβοιας (Φ.Ε.Κ./Δ/340/1977) με την οποία κηρύχθηκε αναδασωτέα έκταση, εμβαδού 218 στρ. στη θέση «Τουρτουβέλα», περιφέρειας Βαθέως Αυλίδος, λόγω πυρκαγιάς.

6. Την υπ' αριθμ. 2291/12.11.1990 απόφαση του Νομάρχη Εύβοιας (Φ.Ε.Κ./Δ/673/5.12.1990) με την οποία κηρύχθηκε αναδασωτέα έκταση, εμβαδού 3150 στρ. στη θέση «Ρέμμα, Ντρασκίνια κ.λ.π.» περιφέρειας των κοινοτήτων Καλοχωρίου και Φάρου, λόγω πυρκαγιάς.

7. Την υπ' αριθμ. 2133/23.6.2006 πρόταση του Δασαρχείου Χαλκίδας για μερική άρση των υπ' αριθμ. 1943/25.7.1977 και 2291/12.11.1990 αποφάσεων αναδάσωσης, για έκταση εμβαδού 70.595,72 τ.μ. στη θέση «Τουρτουβέλα ή Μαύρη Συκιά» περιφέρειας Δ.Δ. Βαθέως του Δήμου Αυλίδας και για έκταση εμβαδού 52.516,66 τ.μ. στη θέση «Γράβα», περιφέρειας Δ.Δ. Καλοχωρίου του Δήμου Αυλίδας, αντίστοιχα, για την κατασκευή και βελτίωση της Εθνικής οδού Σχηματαρίου - Χαλκίδας.

8. Την υπ' αριθμ. 2600/27.6.2006 αναφορά και σύμφωνη γνώμη της Δ/νσης Δασών Ν. Εύβοιας.

9. Το γεγονός ότι δια του οδικού άξονα « Σχηματάρι- Χαλκίδα» εξυπηρετείται ο μεγαλύτερος όγκος μεταφορών από και προς τον Ν. Εύβοιας και ως εκ τούτου η κατασκευή και βελτίωσή του με τις σημερινές μεταφορικές ανάγκες είναι επιβεβλημένη και αναγκαία, χάρη του δημοσίου συμφέροντος, αποφασίζουμε:

Αίρουμε μερικώς: α) την υπ' αριθμ. 1943/25.7.1977 απόφαση Νομάρχη Εύβοιας, με την οποία κηρύχθηκε αναδασωτέα έκταση, εμβαδού 218 στρ. λόγω πυρκαγιάς, για έκταση εμβαδού 70.595,72 τ.μ. (με στοιχεία: Α5, ΣΤ, Ζ, Η, Α6, Α7, 11, 12, 13, 14, 15, 16, 17, Α8, Α9, 20, 21, 22, 23, 24, 25, 26, 27, 28, 29, 30, 31, 32, Α11, Α1, Α2, Α3, Α5) που βρίσκεται στη θέση «Τουρτουβέλα ή Μαύρη Συκιά» περιφέρειας Δ.Δ. Βαθέως, Δήμου Αυλίδας και

β) την υπ' αριθμ. 2291/12.11.1990 απόφαση του Νομάρχη Εύβοιας, με την οποία κηρύχθηκε αναδασωτέα έκταση εμβαδού 3150 στρ. λόγω πυρκαγιά, για έκταση συνολικού εμβαδού 52.516,66 τ.μ. (τμήμα 2Α1: 5.541,48 τ.μ. με στοιχεία: Α΄, Β΄, Γ΄, Δ΄, Ε΄, Α΄ και τμήμα 2 Α2: 46.975,18 τ.μ. με στοιχεία: 1΄, 2΄ 3΄ ... 59΄, 60΄, 1΄) στη θέση « Γκράβα», περιφέρειας Δ.Δ. Καλοχωρίου, Δήμου Αυλίδας, όπως αυτές φαίνονται στο συνημμένο τοπογραφικό διάγραμμα, το οποίο αποτελεί αναπόσπαστο μέρος της απόφασης αυτής.

Η μερική άρση των αναδασώσεων γίνεται για τους λόγους που αναφέρονται και αναπτύσσονται στο σκεπτικό της παρούσας.

Κατά τα λοιπά ισχύουν οι υπ' αριθμ. 1943/25.7.1977 και 2291/12.11.1990 αποφάσεις του Νομάρχη Εύβοιας.

Η απόφαση αυτή ισχύει από της δημοσιεύσεώς της στη Εφημερίδα της Κυβερνήσεως (άρθρο 41 παρ.1 του ν. 998/1979).

Επιτρέπεται υποβολή κατ' αυτής αίτησης ακύρωσης στο Σ.τ.Ε. μέσα σε προθεσμία εξήντα (60) ημερών, που αρχίζει από την επομένη της δημοσίευσής της (άρθρο 46 π.δ. 18/1989).

Από τις διατάξεις της απόφασης αυτής δεν προκαλείται δαπάνη σε βάρος του Κρατικού Προϋπολογισμού.

Η απόφαση αυτή να δημοσιευθεί στην Εφημερίδα της Κυβερνήσεως.

Λαμία, 13 Ιουλίου 2006


Ο Γενικός Γραμματέας Περιφέρειας
ΚΩΝΣΤΑΝΤΙΝΟΣ ΕΞΑΡΧΟΣ

ΤΟΠΟΓΡΑΦΙΚΟ ΔΙΑΓΡΑΜΜΑ


Εκτάσεων που προτείνεται η μερική άρση της αναδασωτέας ως κάτωθι :

1. εμβαδού 70595,72 τ.μ. (Τμήμα δρόμου που διέρχεται εντός της υπ' αριθμ. Ζ/1943/77 κήρυξης ως αναδασωτέας) και
2. εμβαδών 5541,48 τ.μ. (Τμήμα 2Α1) και 46975,18 τ.μ. (Τμήμα 2Α2) και συνολικού εμβαδού 52516,66 τ.μ. (Τμήμα δρόμου που διέρχεται εντός της υπ' αριθμ. 2291/90 απόφαση κήρυξης αναδασωτέας)

ΤΜΗΜΑ ΔΡΟΜΟΥ ΠΟΥ ΔΙΕΡΧΕΤΑΙ ΕΝΤΟΣ ΤΗΣ ΥΠ' ΑΡΙΘΜ. Ζ/1943/77 ΑΠΟΦΑΣΗΣ ΚΗΡΥΞΗΣ ΩΣ ΑΝΑΔΑΣΩΤΕΑΣ ΣΤΟ ΟΠΟΙΟ ΠΡΟΤΕΙΝΕΤΑΙ Η ΜΕΡΙΚΗ ΑΡΣΗ ΤΗΣ ΑΝΩΤΕΡΩ ΑΠΟΦΑΣΗΣ ΕΜΒΑΔΟΥ 70595,72 τ.μ.

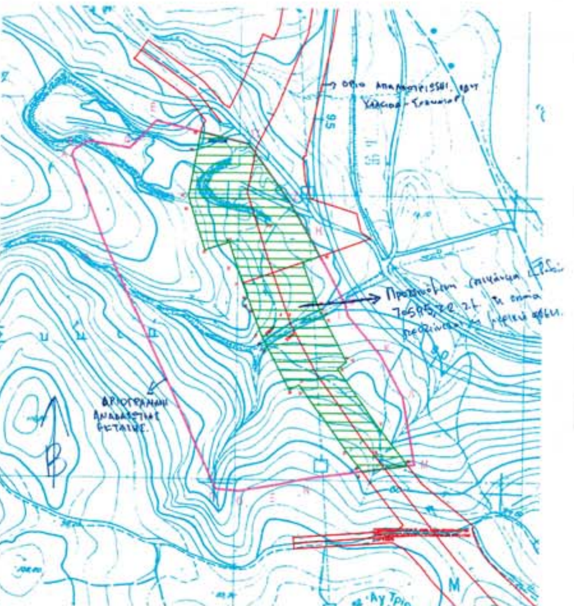

ΕΘΝΙΚΟ ΤΥΠΟΓΡΑΦΕΙΟ
Για τεχνικούς λόγους στο σχεδιάγραμμα έγινε σμίκρυνση κατά ποσοστό 38 %

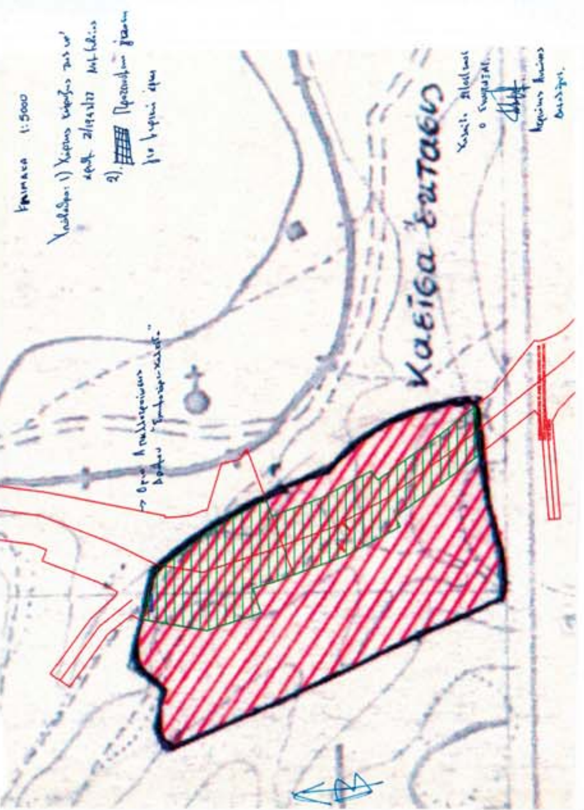

ΣΥΝΤΕΤΑΓΜΕΝΕΣ ΚΟΡΥΦΩΝ ΟΡΙΟΓΡΑΜΜΗΣ ΤΗΣ ΥΠ' ΑΡΙΘΜ. Ζ/1943/77 ΚΗΡΥΞΗΣ ΩΣ ΑΝΑΔΑΣΩΤΕΑΣ

Στοιχεία επιφάνειας (Α, Β, Γ, Δ, Ε., ΣΤ, Ζ, Η, Θ, Ι, Κ, Λ, Μ, Ν, Ο, Π, Ρ)

Συντεταγμένες:

Σημεία	Συντεταγμένες Χ	Συντεταγμένες Υ
Α	463613,7	4252003,62
Β	463617,36	4252013,11
Γ	463642,66	4252028,28
Δ	463714,77	4252016,9
Ε	463759,05	4252064,95
ΣΤ	463920,98	4252025,76
Ζ	463993,22	4251924,95
Η	464025,98	4251868,97
Θ	464090,93	4251745,77
Ι	464095,85	4251726,1
Κ	464154,04	4251657,3
Λ	464193,38	4251584,08
Μ	464215,19	4251465,53
Ν	4640032,37	4251440,37
Ξ	463975,33	4251428,36
Ο	463910,09	4251417,05
Π	463870,02	4251420,38
Ρ	463669,93	4251856,61

Επιφάνεια :218.218,65 μ2

ΣΥΝΤΕΤΑΓΜΕΝΕΣ ΚΟΡΥΦΩΝ ΟΡΙΟΓΡΑΜΜΗΣ ΠΟΥ ΠΡΟΤΕΙΝΕΤΑΙ Η ΜΕΡΙΚΗ ΑΡΣΗ ΑΝΑΔΑΣΩΤΕΑΣ


Στοιχεία επιφάνειας (Α5, ΣΤ, Ζ, Η, Α6, Α7, 11, 12, 13, 14, 15, 16, 17, Α8, Α9, 20, 21, 22, 23, 24, 25, 26, 27, 28, 29, 30, 31, 32, Α11, Α1, Α2, Α3, Α5)

Συντεταγμένες:

Σημεία	Συντεταγμένες Χ	Συντεταγμένες Υ
Α5	463836,83	4252046,00
ΣΤ	463920,98	4252025,76
Ζ	463993,22	4251924,95
Η	464025,98	4251868,97
Α6	464046,70	4251829,67
Α7	463953,34	4251779,08
11	464047,28	4251734,82
12	464052,14	4251725,32
13	464055,25	4251719,38
14	464092,72	4251647,74
15	464094,48	4251645,28
16	464078,22	4251633,63
17	464151,27	4251531,70
Α8	464204,12	4251464,01
19	464123,93	4251452,97
20	464117,80	4251460,82
21	464098,60	4251487,97
22	464015,89	4251600,44
23	464013,65	4251604,81
24	463996,04	4251596,25
25	463957,18	4251669,55
26	463952,22	4251679,02
27	463946,58	4251689,80
28	463930,36	4251734,67
29	463928,40	4251740,10
30	463921,29	4251759,79
31	463913,44	4251781,50
32	463904,17	4251807,13
Α11	463889,36	4251853,23
Α1	463846,52	4251839,46
Α2	463823,15	4251912,14
Α3	463816,33	4251933,38

Εμβαδό επιφάνειας 70696,72 τ.μ.

ΤΜΗΜΑ ΔΡΟΜΟΥ ΠΟΥ ΔΙΕΡΧΕΤΑΙ ΕΝΤΟΣ ΤΗΣ ΥΠ' ΑΡΙΘΜ. Ζ/2291/90 ΑΠΟΦΑΣΗΣ ΚΗΡΥΞΗΣ ΩΣ ΑΝΑΔΑΣΩΤΕΑΣ ΣΤΟ ΟΠΟΙΟ ΠΡΟΤΕΙΝΕΤΑΙ Η ΜΕΡΙΚΗ ΑΡΣΗ ΤΗΣ ΑΝΩΤΕΡΩ ΑΠΟΦΑΣΗΣ (ΤΜΗΜΑΤΑ 2Α1 ΚΑΙ 2Α2) ΣΥΝΟΛΙΚΟΥ ΕΜΒΑΔΟΥ 52516,66 τ.μ.

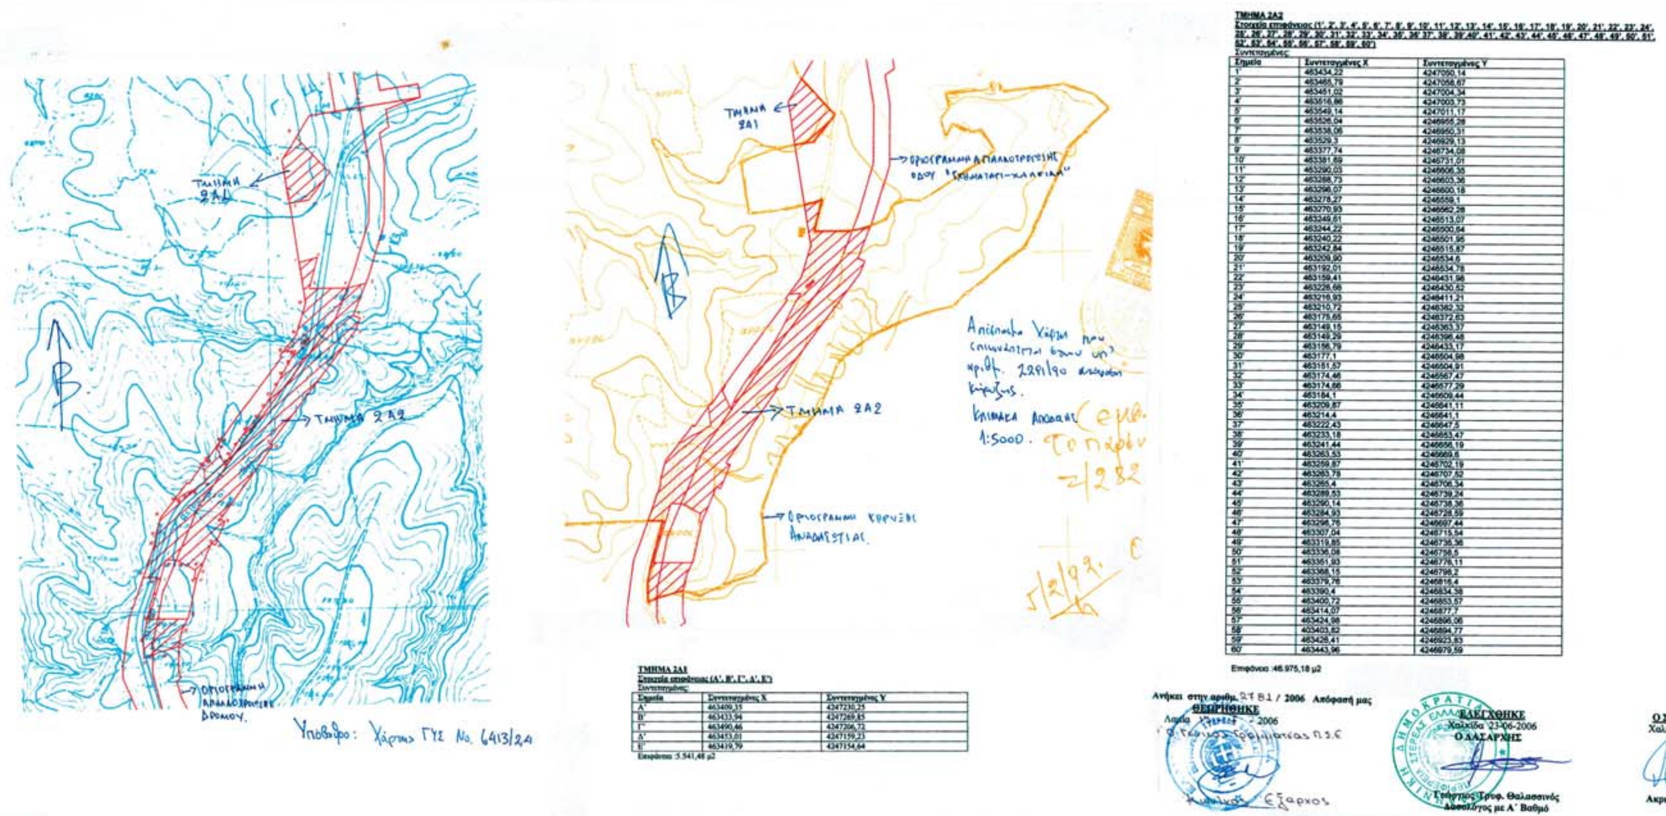

ΤΜΗΜΑ 2Α1
Στοιχεία επιφάνειας (Α΄, Β΄, Γ΄, Δ΄, Ε΄)
Συντεταγμένες:

Σημεία	Συντεταγμένες X	Συντεταγμένες Y
Α΄	463409,35	4247230,25
Β΄	463433,94	4247269,85
Γ΄	463490,46	4247206,72
Δ΄	463453,01	4247159,23
Ε΄	463419,79	4247154,64

Επιφάνεια :5.541,48 μ2

ΤΜΗΜΑ 2Α2
Στοιχεία επιφάνειας (1΄, 2΄, 3΄, 4΄, 5΄, 6΄, 7΄, 8΄, 9΄, 10΄, 11΄, 12΄, 13΄, 14΄, 15΄, 16΄, 17΄, 18΄, 19΄, 20΄, 21΄, 22΄, 23΄, 24΄, 25΄, 26΄, 27΄, 28΄, 29΄, 30΄, 31΄, 32΄, 33΄, 34΄, 35΄, 36΄ 37΄, 38΄, 39΄ 40΄, 41΄, 42΄, 43΄, 44΄, 45΄, 46΄, 47΄, 48΄, 49΄, 50΄, 51΄, 52΄, 53΄, 54΄, 55΄, 56΄, 57΄, 58΄, 59΄, 60΄)
Συντεταγμένες:

Σημεία	Συντεταγμένες X	Συντεταγμένες Y
1΄	463434,22	4247050,14
2΄	463465,79	4247058,67
3΄	463451,02	4247004,34
4΄	463516,86	4247003,73
5΄	463549,14	4247011,17
6΄	463526,04	4246955,28
7΄	463538,06	4246950,31
8΄	463529,3	4246929,13
9΄	463377,74	4246734,08
10΄	463381,69	4246731,01
11΄	463290,03	4246606,35
12΄	463288,73	4246603,36
13΄	463296,07	4246600,18
14΄	463278,27	4246559,1
15΄	463270,93	4246562,28
16΄	463249,61	4246513,07
17΄	463244,22	4246500,64
18΄	463240,22	4246501,95
19΄	463242,84	4246515,87
20΄	463209,90	4246534,6
21΄	463192,01	4246534,78
22΄	463159,41	4246431,98
23΄	463226,68	4246430,52
24΄	463216,93	4246411,21
25΄	463210,72	4246382,32
26΄	463175,65	4246372,63
27΄	463149,15	4246363,37
28΄	463149,29	4246396,48
29΄	463156,79	4246433,17
30΄	463177,1	4246504,98
31΄	463151,57	4246504,91
32΄	463174,46	4246567,47
33΄	463174,66	4246577,29
34΄	463184,1	4246609,44
35΄	463209,87	4246641,11
36΄	463214,4	4246641,1
37΄	463222,43	4246647,5
38΄	463233,18	4246653,47
39΄	463241,44	4246656,19
40΄	463263,53	4246669,6
41΄	463259,87	4246702,19
42΄	463263,78	4246707,52
43΄	463265,4	4246706,34
44΄	463289,53	4246739,24
45΄	463290,14	4246738,36
46΄	463284,93	4246728,59
47΄	463298,76	4246697,44
48΄	463307,04	4246715,54
49΄	463319,85	4246736,36
50΄	463336,08	4246758,5
51΄	463351,93	4246776,11
52΄	463368,15	4246796,2
53΄	463379,76	4246816,4
54΄	463390,4	4246834,38
55΄	463400,72	4246853,57
56΄	463414,07	4246877,7
57΄	463424,98	4246896,06
58΄	403403,82	4246894,77
59΄	463428,41	4246923,83
60΄	463443,96	4246979,59

Επιφάνεια :46.975,18 μ2

Ανήκει στην αριθμ. 2781 / 2006 Απόφασή μας
ΘΕΩΡΗΘΗΚΕ
Λαμία 2006
Ο Γενικός Γραμματέας Π.Σ.Ε
Εξαρχος

ΕΛΕΓΧΘΗΚΕ
Χαλκίδα 23-06-2006
Ο ΔΑΣΑΡΧΗΣ
Γρηγόριος Τρυφ. Θαλασσινός
Δασολόγος με Α΄ Βαθμό

Ο ΣΥΝΤΑΚΤΗΣ
Χαλκίδα 23-06-2006
Ακριώτης Αντώνιος
Δασολόγος

Αριθμ. 8597 (2)

Καθορισμός των ορίων αιγιαλού και παραλίας στην θέση «ΚΑΤΟΧΙΝΟ» του Δ.Δ. Ακτίου του Δήμου Ανακτορίου Νομού Αιτωλ/νίας.

Ο ΓΕΝΙΚΟΣ ΓΡΑΜΜΑΤΕΑΣ
ΠΕΡΙΦΕΡΕΙΑΣ ΔΥΤΙΚΗΣ ΕΛΛΑΔΑΣ

Έχοντας υπόψη:

1. Τις διατάξεις των άρθρων 3, 4, 5 και 6 του ν. 2971/2001 (Φ.Ε.Κ. 285/τ.Α΄/19.12.2001) «Περί αιγιαλού και παραλίας».

2. Τις διατάξεις των άρθρων 5, 6 ν. 3200/1955 «Περί διοικητικής αποκέντρωσης» όπως αυτές τροποποιήθηκαν και ισχύουν σήμερα με τα ν.δ. 532/1970, β.δ. 704/1970, β.δ. 705/1970, β.δ. 192/1972, π.δ. 347/1986, ν. 2026/1992 και π.δ. 97/1993.

3. Τις διατάξεις του άρθρου 20 του ν. 719/1977 «Περί του τρόπου σύνταξης τοπογραφικών και υψομετρικών διαγραμμάτων από ιδιώτες μηχανικούς κ.λπ.».

4. Την παρ. 21 του άρθρου 46 του ν. 3220/2004 «Μέτρα αναπτυξιακής και κοινωνικής πολιτικής-αντικειμενοποίηση του φορολογικού ελέγχου & άλλες διατάξεις» (Φ.Ε.Κ. 15/τ.Α΄/28.1.2004), με την οποία ορίζεται ότι από 10.4.2004 αρμοδιότητες του Υπουργού Οικονομίας και Οικονομικών οι οποίες ανήκαν ή είχαν μεταβιβαστεί στους Νομάρχες μέχρι την έναρξη λειτουργίας των Νομαρχιακών Αυτοδιοικήσεων και αφορούν θέματα του Υπουργείου Οικονομίας και Οικονομικών, που εξαιρέθηκαν από την κατάργηση με τις διατάξεις της παρ. 2 του άρθρου 39 του ν. 2218/1994, περιέρχονται στον Γενικό Γραμματέα της Περιφέρειας.

5. Την υπ' αριθμ. 11405/6.9.2004 απόφαση του Γενικού Γραμματέα που ορίζει την Δ.Δ.Ε ως αρμόδια Διεύθυνση για την μελέτη και εισήγηση θεμάτων αιγιαλού και παραλίας .

6. Το υπ' αριθμ. 36/27.7.2004 έγγραφο της Γενικής Γραμματείας της Κυβέρνησης.

7. Την από 27.6.2006 έκθεση της κατά το άρθρο 3 του ν. 2971/2001 αρμόδιας Επιτροπής καθορισμού των ορίων του αιγιαλού και παραλίας στην θέση «ΚΑΤΟΧΙΝΟ» του Δ.Δ. Ακτίου του Δήμου Ανακτορίου Ν. Αιτωλ/νίας.

8. Το τοπογραφικό και υψομετρικό διάγραμμα αιγιαλού και παραλίας το οποίο συντάχθηκε σε κλίμακα 1:500 τον Σεπτέμβριο του 2005 από τον Πολιτικό Μηχανικό Δημήτριο Πολύζο, σε μία (1) πινακίδα, ελέγχθηκε για την ακρίβεια της αποτύπωσης στις 27.6.2006 από την Αγρονόμο Τοπογράφο Μηχανικό της Κτηματικής Υπηρεσίας Αιτωλ/νίας Αργιαδίτη Ιωάννα και θεωρήθηκε από την ίδια στις 4.7.2006.

9. Την σύμφωνη γνώμη του Γενικού Επιτελείου Ναυτικού που διατυπώθηκε στο υπ' αριθμ. 544.5/930/06/22.9.2006 έγγραφό του.

10. Το υπ' αριθμ. 3045/12.10.2006 (αρ. πρωτ. ΔΔΕ/ΠΔΕ 8145/16.10.2006) έγγραφο της Κτηματικής Υπηρεσίας Αιτωλοακαρνανίας με το οποίο μας διαβιβάστηκαν τα σχετικά στοιχεία, αποφασίζουμε:

Επικυρώνουμε την από 27.6.2006 έκθεση της κατά το άρθρο 3 του ν. 2971/2001 αρμόδιας Επιτροπής καθορισμού των ορίων αιγιαλού και παραλίας στην θέση «ΚΑΤΟΧΙΝΟ του Δ.Δ. Ακτίου του Δήμου Ανακτορίου Νομού Αιτωλ/νίας, καθώς και το τοπογραφικό και υψομετρικό διάγραμμα αιγιαλού και παραλίας το οποίο συντάχθηκε σε κλίμακα 1:500 τον Σεπτέμβριο του 2005 από τον Πολιτικό Μηχανικό Δημήτριο Πολύζο, σε μία (1) πινακίδα, ελέγχθηκε για την ακρίβεια της αποτύπωσης στις 27.6.2006 από την Αγρονόμο Τοπογράφο Μηχανικό της Κτηματικής Υπηρεσίας Αιτωλ/νίας Αργιαδίτη Ιωάννα και θεωρήθηκε από την ίδια στις 4.7.2006.

Στο τοπογραφικό αυτό διάγραμμα καθορίσθηκε η οριογραμμή του αιγιαλού με κόκκινη συνεχή πολυγωνική γραμμή με στοιχεία Μ1, Μ2, ..., Μ18, Μ19. και η οριογραμμή της παραλίας με κίτρινη συνεχή πολυγωνική γραμμή με στοιχεία Δ1, Δ2, ..., Δ18, Δ19.

Η Κτηματική Υπηρεσία Αιτωλ/νίας στην οποία κοινοποιείται η παρούσα απόφαση, παρακαλείται για την άμεση αποστολή της Έκθεσης της Επιτροπής και των Τοπογραφικών διαγραμμάτων στο Δήμο Ανακτορίου για ανάρτησή τους (Γνωμοδότηση αρ. 562/2005 του Νομικού Συμβουλίου του Κράτους).

Καθορίζεται ζώνη παραλίας πλάτους 10 μέτρων για όλο το μήκος της ακτής για την εξυπηρέτηση των σκοπών της παραγράφου 2 του άρθρου 1 και της παραγράφου 3 του άρθρου 2 του ν. 2971/2001.

Η απόφαση αυτή με την έκθεση της επιτροπής και τα τοπογραφικά διαγράμματα, να δημοσιευθούν στην Εφημερίδα της Κυβερνήσεως.

Πάτρα, 2 Νοεμβρίου 2006

Ο Γενικός Γραμματέας Περιφέρειας
ΠΑΝΑΓΙΩΤΗΣ ΚΑΒΒΑΔΑΣ

ΕΚΘΕΣΗ ΕΠΙΤΡΟΠΗΣ
ΚΑΘΟΡΙΣΜΟΥ ΤΩΝ ΟΡΙΩΝ ΑΙΓΙΑΛΟΥ ΚΑΙ ΠΑΡΑΛΙΑΣ
(Άρθρ. 3 του ν. 2971/19.12.2001)

Για τον καθορισμό των ορίων του Αιγιαλού και Παραλίας στη θέση «ΚΑΤΟΧΙΝΟ» του δ.δ. Ακτίου Δήμου Ανακτορίου Ν. Αιτωλ/νίας, σήμερα την 21 του μηνός Ιουνίου του έτους 2006, ημέρα Τρίτη και ώρα 14:30 μ.μ., οι υπογεγραμμένοι:

1. Ντάουλας Δημήτριος, Εφοριακός ΔΕ/Α΄, Προϊστάμενος της Κτηματικής Υπηρεσίας Αιτωλ/νίας, ως Πρόεδρος,

2. Αργιαδίτη Ιωάννα, Αγρονόμος και Τοπογράφος Μηχ/κός ΠΕ/Β΄, της Κτηματικής Υπηρεσίας Αιτωλοακαρνανίας, ως μέλος της επιτροπής,

3. Χαραλαμπόπουλος Ε. Υποπλοίαρχος Α/Σ, Λιμεναρχείου Πρεβέζης, ως μέλος της επιτροπής,

4. Τζιώλης Δημήτριος, Τοπογράφος Μηχανικός, Προϊστάμενος της Διεύθυνσης Πολεοδομίας της Νομαρχιακής Αυτοδιοίκησης Αιτωλοακαρνανίας, ως μέλος της επιτροπής (παρότι ειδοποιήθηκε έγκαιρα δεν προσήλθε), απών και

5. Παπαδοπούλου Ευρυδίκη, Τμηματάρχης της Δ/νσης Περιβάλλοντος και Χωροταξίας της Γενικής Διεύθυνσης της Περιφέρειας Δυτικής Ελλάδας, ως αναπληρώτρια της Καραγιάννη Κλημεντίας, κωλυομένης αυτής, ως μέλος της επιτροπής,

αποτελούντες την Επιτροπή καθορισμού των ορίων του Αιγιαλού και παραλίας δυνάμει του άρθρου 3 του ν. 2971/2001 συγκληθείσα κατόπιν του υπ' αριθμ. 1898/410/198/20.6.2006 εγγράφου του Προέδρου αυτής, μεταβήκαμε επί τόπου στην προαναφερόμενη περιοχή σήμερα 27.6.2006. Γραμματέας της Επιτροπής ορίζεται η Τζωρτζοπούλου Μαρία, η οποία είναι υπεύθυνη για την

τήρηση του πρακτικού και αφού διαπιστώθηκε απαρτία και λαβόντες υπόψη:

● Την από 5.11.2003 αίτηση των Χρήστου και Ευγενίας Γιώτη, με την οποία σπούνται τον εν θέματι καθορισμό.

● Τα υπό του Δημητρίου Πολύζου Πολιτικού Μηχανικού, τοπογραφικά και υψομετρικά διαγράμματα, συνταχθέντα τον Σεπτέμβριο του 2005 σε μία (1) πινακίδα, σε κλίμακα 1:500, ελεγμένα για την ακρίβεια της αποτύπωσης στις 27.6.2006 από την Αργιαδίτη Ιωάννα, Αγρονόμο και Τοπογράφο Μηχανικό της Κτημαπκής Υπηρεσίας Αιτωλ/νίας και θεωρημένα από την ίδια, στις 4.7.2006.

● Το από 18.11.2003 πρακτικό της Επιτροπής Καθορισμού Ορίων Αιγιαλού, Παραλίας για την ίδια θέση.

● Το υπ' αριθμ. 544.5/1070/04/12.10.2004 έγγραφο του Γ.Ε.Ν.-Δ/νση Α2, σύμφωνα με το οποίο επισημαίνονται διορθώσεις (τεχνικές) στο διάγραμμα.

● Η από 15.2.2006 αίτηση των Χ. και Ε. Γιώτη, με την υποβολή των διορθωμένων τοπογραφικών διαγραμμάτων σύμφωνα με τις υποδείξας του Γ.Ε.Ν. και το από 10/2005 υπόμνημα-απάντηση του μηχανικού σύνταξης τοπογραχρικού, Δημητρίου Πολύζου.

● Τις διατάξεις του ν. 2971/2001.

● Τα στοιχεία καθορισμού αιγιαλού και παραλίας που προβλέπονται από το άρθρο 9 του νόμου ν. 2971/2001 και ειδικότερα:

α. Τη γεωμορφολογία του εδάφους για την οποία αναλυτικά αναφέρεται ότι:

1. Η μορφολογία της ακτής συνίσταται από βραχώδη πρανή με απότομες κλίσεις και ύψη στέψης που κυμαίνονται από 2-5μ. και χαλαρά ιζήματα (άμμος, πέτρες) που έχουν προκύψει από την εναπόθεση φερτών υλών ρυάκων και από την αποσάθρωση-διάβρωση των μητρικών πετρωμάτων της ακτής (συνδυασμός και των δύο) και τα οποία έχουν εύρος από 2-4μ.

2. Της ακτής συνέχονται εκτάσεις, λοφώδεις και ημιπεδινές, με χρήση γεωργική (καλλιέργεια τριφυλλιού) και εκτός σχεδίου.

3. Το φυσικό όριο βλάστησης συνίσταται από θαμνώδη πυκνή φυσική βλάστηση στην ζώνη παραλίας.

β. Το γεγονός ότι στην περιοχή δεν εντοπίστηκαν παράκτιοι φυσικοί πόροι.

γ. Τα πορίσματα από την εκτίμηση των μετεωρολογικών στοιχείων της περιοχής, ήτοι: ότι η περιοχή δεν προσβάλλεται από ισχυρούς ανέμους έντασης 7-10Β, κυρίως Βόρειες-Βορειοδυτικές διευθύνσεις.

δ. Την μορφολογία του πυθμένα, ο οποίος συνίσταται από μικρά βάθη κοντά στην ακτή (ομαλός).

ε. Τον τομέα ανάπτυξης κυματισμού σε σχέση με το μέτωπο της ακτής, ότι δηλαδή πρόκειται για ακτή με μικρό ανάπτυγμα πελάγους καθώς και το ότι μεγάλο ανάπτυγμα θαλάσσιας έκτασης συμβάλλει στην δημιουργία μεγαλύτερης έκτασης κυματικού πεδίου σε σχέση με κλειστές περιοχές που έχουν την ίδια ένταση ανέμου.

στ. Την ύπαρξη τοιχίου αντιοτήριξης από πέτρες κατά μήκος του αιγιαλού και έμπροσθεν της ιδιοκτησίας Χρήστου και Ευγενίας Γιώτη, παλαιότητας πλέον των τριάντα ετών, μεταξύ των σημείων Α16 έως Α6, για την αντιμετώπιση της διάβρωσης, η οποία είναι έντονη στην περιοχή αυτή. Πέτρινα σκαλοπάτια για πρόσβαση στον αιγιαλό, λόγω απότομης κλίσης πρανούς πλησίον του αιγιαλού.

ζ. Σύμφωνα με το Περιφερειακό Πλαίσιο Χωροταξικού Σχεδιασμού και Αειφόρου Ανάπτυξης Περιφέρειας Δυτικής Ελλάδος (ΦΕΚ 1470/Β΄/9.10.2003) και μάλιστα από το χάρτη Δ.1.2. «Πρότυπο Χωρικής Ανάτπυξης-Παραγωγικής Δραστηριότητας» κλίμακας 1:800000, η χερσαία περιοχή εντάσσεται σε ενδεικτικές ευρύτερες ζώνες γεωργικής γης πρώτης προτεραιότητας, καθώς και σε ενδεικτική ευρύτερη ζώνη αναζήτησης ελεγχόμενων δραστηριοτήτων τουρισμού-παραθερισμού.

η. Το γεγονός ότι δεν υπάρχουν καταγεγραμμένα δημόσια κτήματα σε άμεση γειτνίαση με την παράκτια ζώνη, αλλά υπάρχει Διανομή του 1932 (απόσπασμα).

θ. Το γεγονός ότι δεν υφίσταται Κτηματολόγιο.

ι. Δεν έχουν καταγραφεί ευπαθή οικοσυστήματα και δεν έχουν θεσμοθετηθεί προστατευόμενες περιοχές.

ΠΡΟΣΧΩΣΕΙΣ-ΕΠΙΧΩΜΑΤΩΣΕΙΣ-ΔΙΑΒΡΩΣΗ: Δεν διαπιστώθηκαν επιχωματώσεις όπως φαίνεται στο συνημμένο τοπογραφικό διάγραμμα το οποίο αποτελεί και αναπόσπαστο τμήμα της έκθεσης αυτής, αλλά διαπιστώθηκε έντονη διάβρωση και αλλοίωση του χώρου αιγιαλού και στα σημεία πέραν του πέτρινου τοιχίου αντιστήριξης, αποφασίζουμε:

1. Καθορίζουμε επί του ως άνω τοπογραφικού διαγράμματος ως εξής:

α) την οριογραμμή του αιγιαλού με κόκκινη πολυγωνική γραμμή με στοιχεία Μ1, Μ2, ... Μ18, Μ19.

β) Την οριογραμμή της παραλίας με συνεχή κίτρινη πολυγωνική με στοιχεία Δ1, Δ2, ... Δ18, Δ19, της οποίας οι κορυφές εξασφαλίζονται με ορθογώνιες από το κρατικό δίκτυο συντεταγμένων.

Οι κορυφές των οριογραμμών εξασφαλίζονται από το Κρατικό Τριγωνομετρικό Δίκτυο (Ισαπέχουσα, αζιμουθιακή προβολή-Ελλειψοειδές Bessel)-οι συντεταγμένες αναφέρονται στο σύστημα ΗΑΤΤ).

Σημειώνεται ότι η οριογραμμή της παραλίας είναι παράλληλος από τη γραμμή αιγιαλού σε όλο το μήκος της και σε απόσταση 10 μέτρων.

2. Η επιτροπή διαπίστωσε ότι δεν υφίσταται παλαιός αιγιαλός.


Το παρόν συντάχθηκε σε τέσσερα αντίτυπα και υπογράφεται ως ακολούθως:

Ο Πρόεδρος
ΔΗΜΗΤΡΙΟΣ ΝΤΑΟΥΛΑΣ


Τα μέλη
ΙΩΑΝΝΑ ΑΡΓΙΑΔΙΤΗ
ΕΥΣΤΑΘΙΟΣ ΧΑΡΑΛΑΜΠΟΠΟΥΛΟΣ
ΔΗΜΗΤΡΙΟΣ ΤΖΙΩΛΗΣ
(παρότι ειδοποιήθηκε έγκαιρα δεν προσήλθε)
ΕΥΡΙΔΙΚΗ ΠΑΠΑΔΟΠΟΥΛΟΥ

Η Γραμματέας
ΜΑΡΙΑ ΤΖΩΡΤΖΟΠΟΥΛΟΥ

ΕΘΝΙΚΟ ΤΥΠΟΓΡΑΦΕΙΟ
Για τεχνικούς λόγους στο σχεδιάγραμμα έγινε σμίκρυνση κατά ποσοστό 82 %

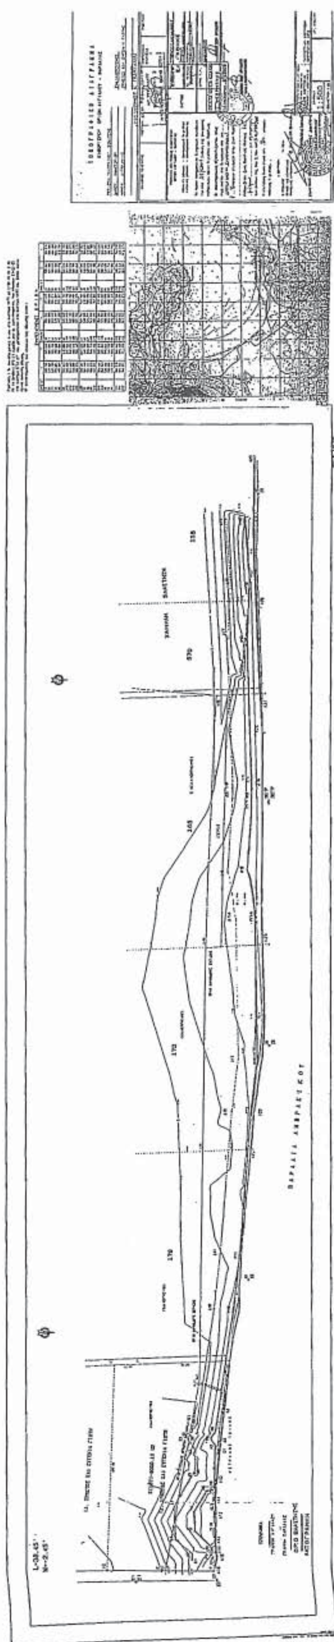

ΕΠΙΚΥΡΩΝΕΤΑΙ
με την υπ' αριθμ. 8597
απόφαση Π.Δ.Ε.
Πάτρα 2-11-2006
Ο ΓΕΝΙΚΟΣ ΓΡΑΜΜΑΤΕΑΣ Π.Δ.Ε.
ΠΑΝΑΓΙΩΤΗΣ ΚΑΒΒΑΛΑΣ

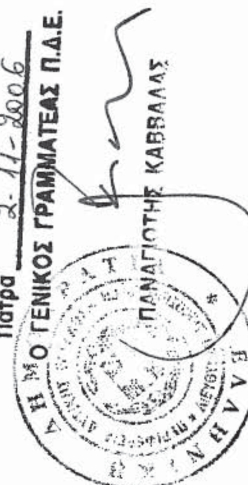



04000981171106000 8

ΑΠΟ ΤΟ ΕΘΝΙΚΟ ΤΥΠΟΓΡΑΦΕΙΟ
ΚΑΠΟΔΙΣΤΡΙΟΥ 34 * ΑΘΗΝΑ 104 32 * ΤΗΛ. 210 52 79 000 * FAX 210 52 21 004
ΗΛΕΚΤΡΟΝΙΚΗ ΔΙΕΥΘΥΝΣΗ: http://www.et.gr – e-mail: webmaster@et.gr